
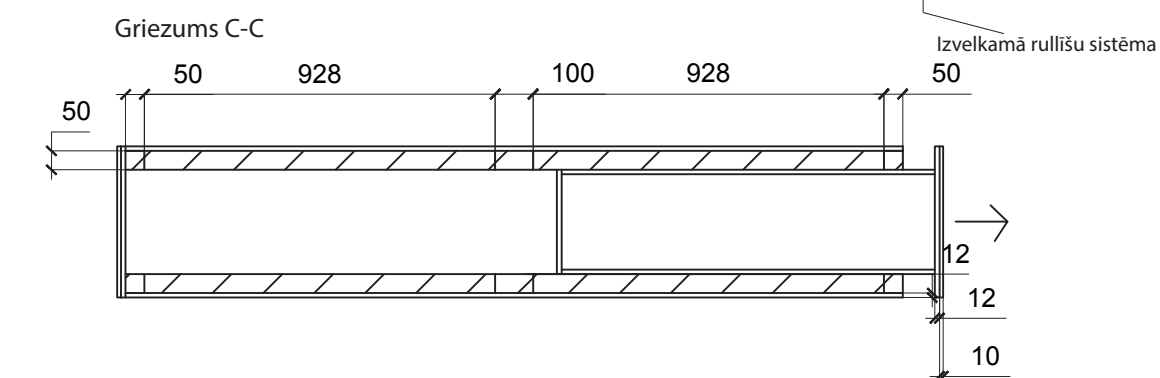
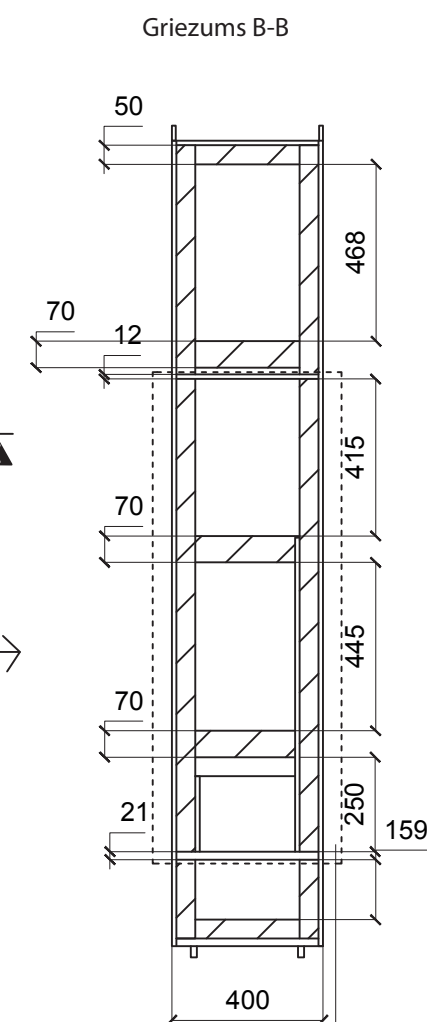
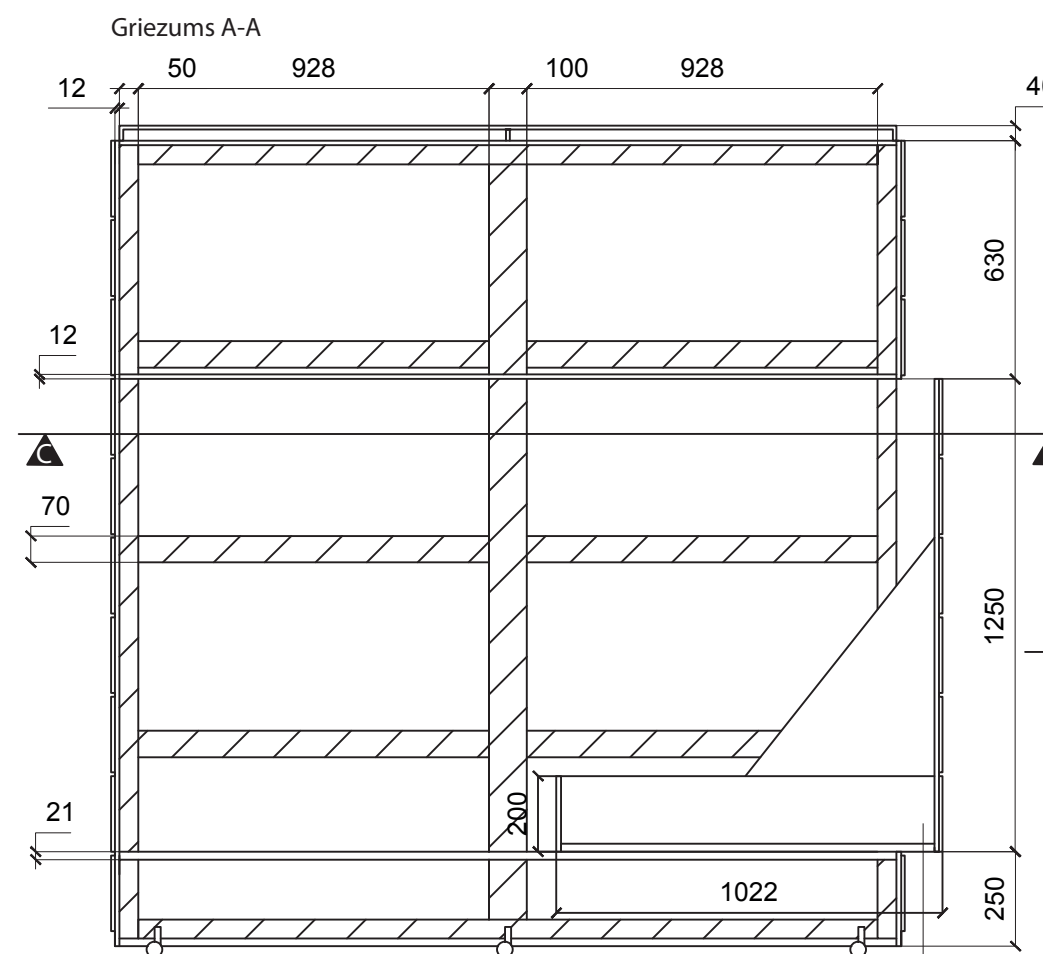
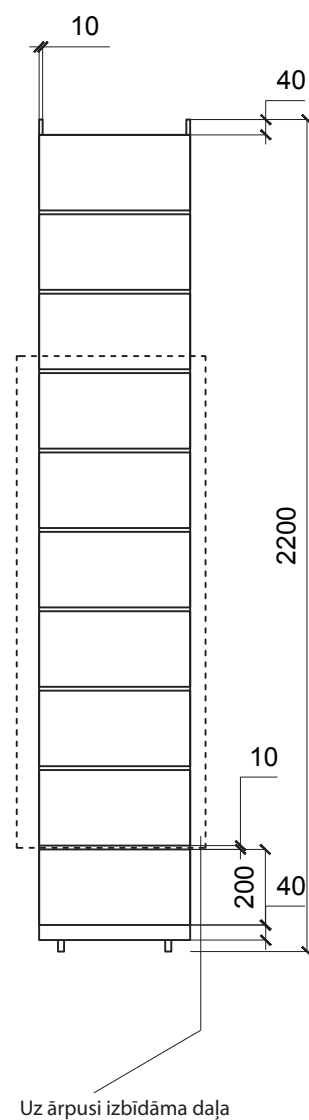


Stenda rasējums

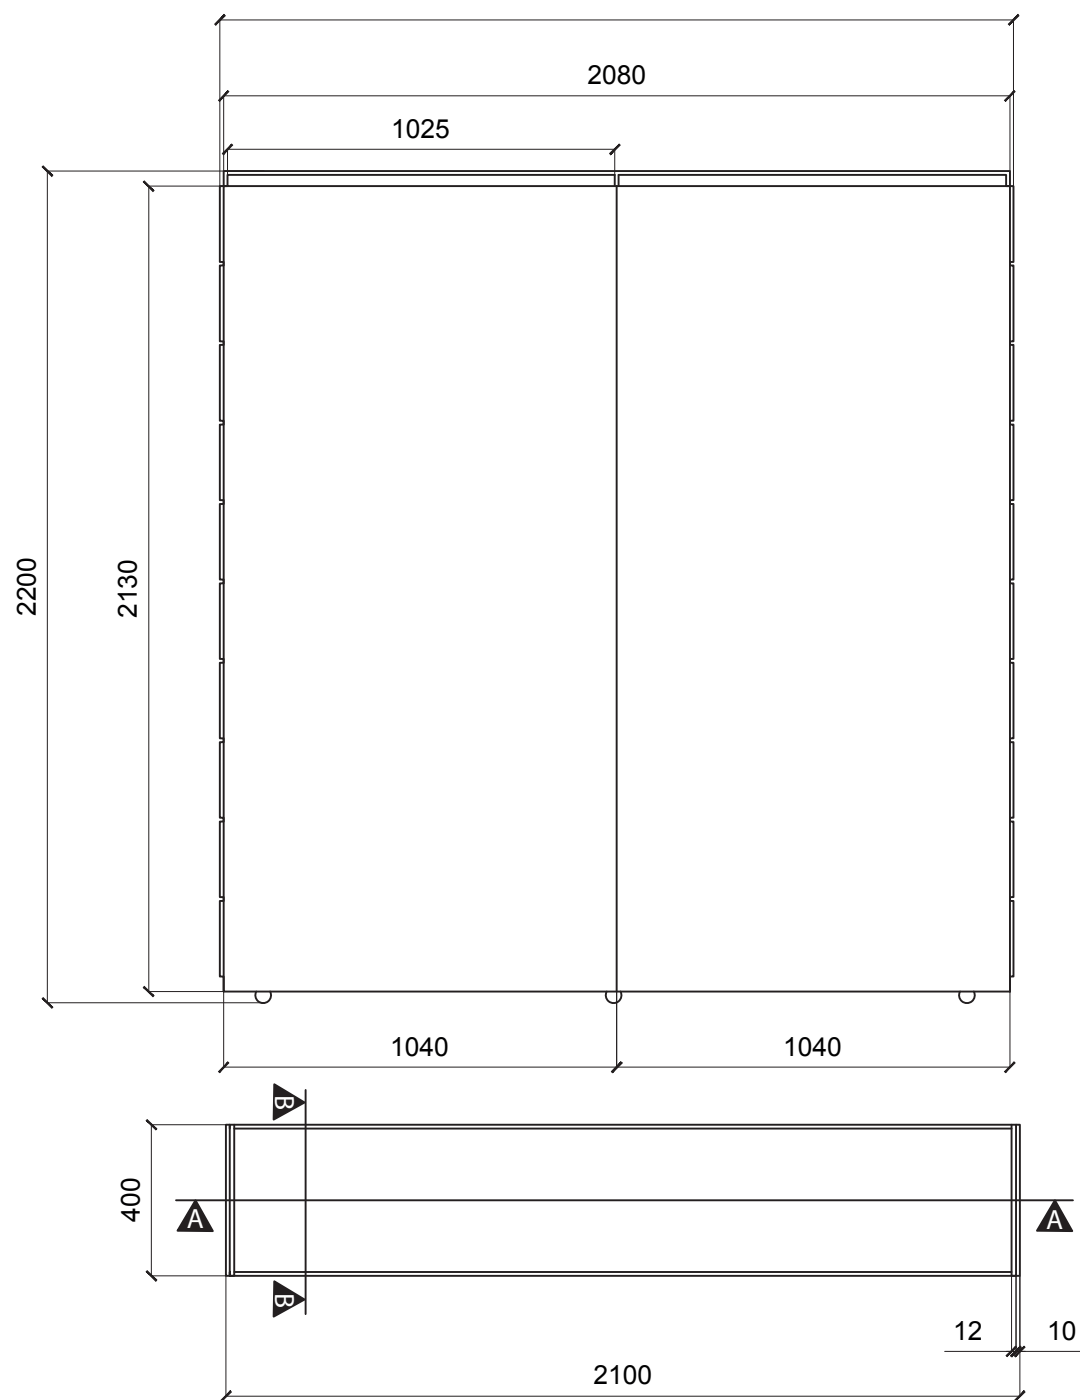

Stenda korpuss

- Stenda korpuss - koka brūsas 50x50mm; koka dēļi 50x70mm; 50x100mm
- Stenda apdare - Bērza saplāksnis (Riga Ply), biezums 12mm; 21mm
- Dekoratīvā apdare stendu galos - koka dēliši 200x400x10
- Atvilktnu sistēma - izvelkamā rulliņu sistēma
- Atvilktnes korpuss - Bērza saplāksnis (Riga Ply), biezums 12mm; 21mm
- Pārvietošana - 6 fiksējami ritenīši